


宗地图

单位: m.m²

宗地代码:
 图纸编号: D01ZPC20240092
 所在图幅号:
 坐标系统: 中山市统一坐标系
 不动产单元号:

土地权利人: 中山市黄圃镇资产管理有限公司
 宗地面积: 1365.77
 坐落: 中山市黄圃镇大雁村
 高程系统: 1985国家高程基准

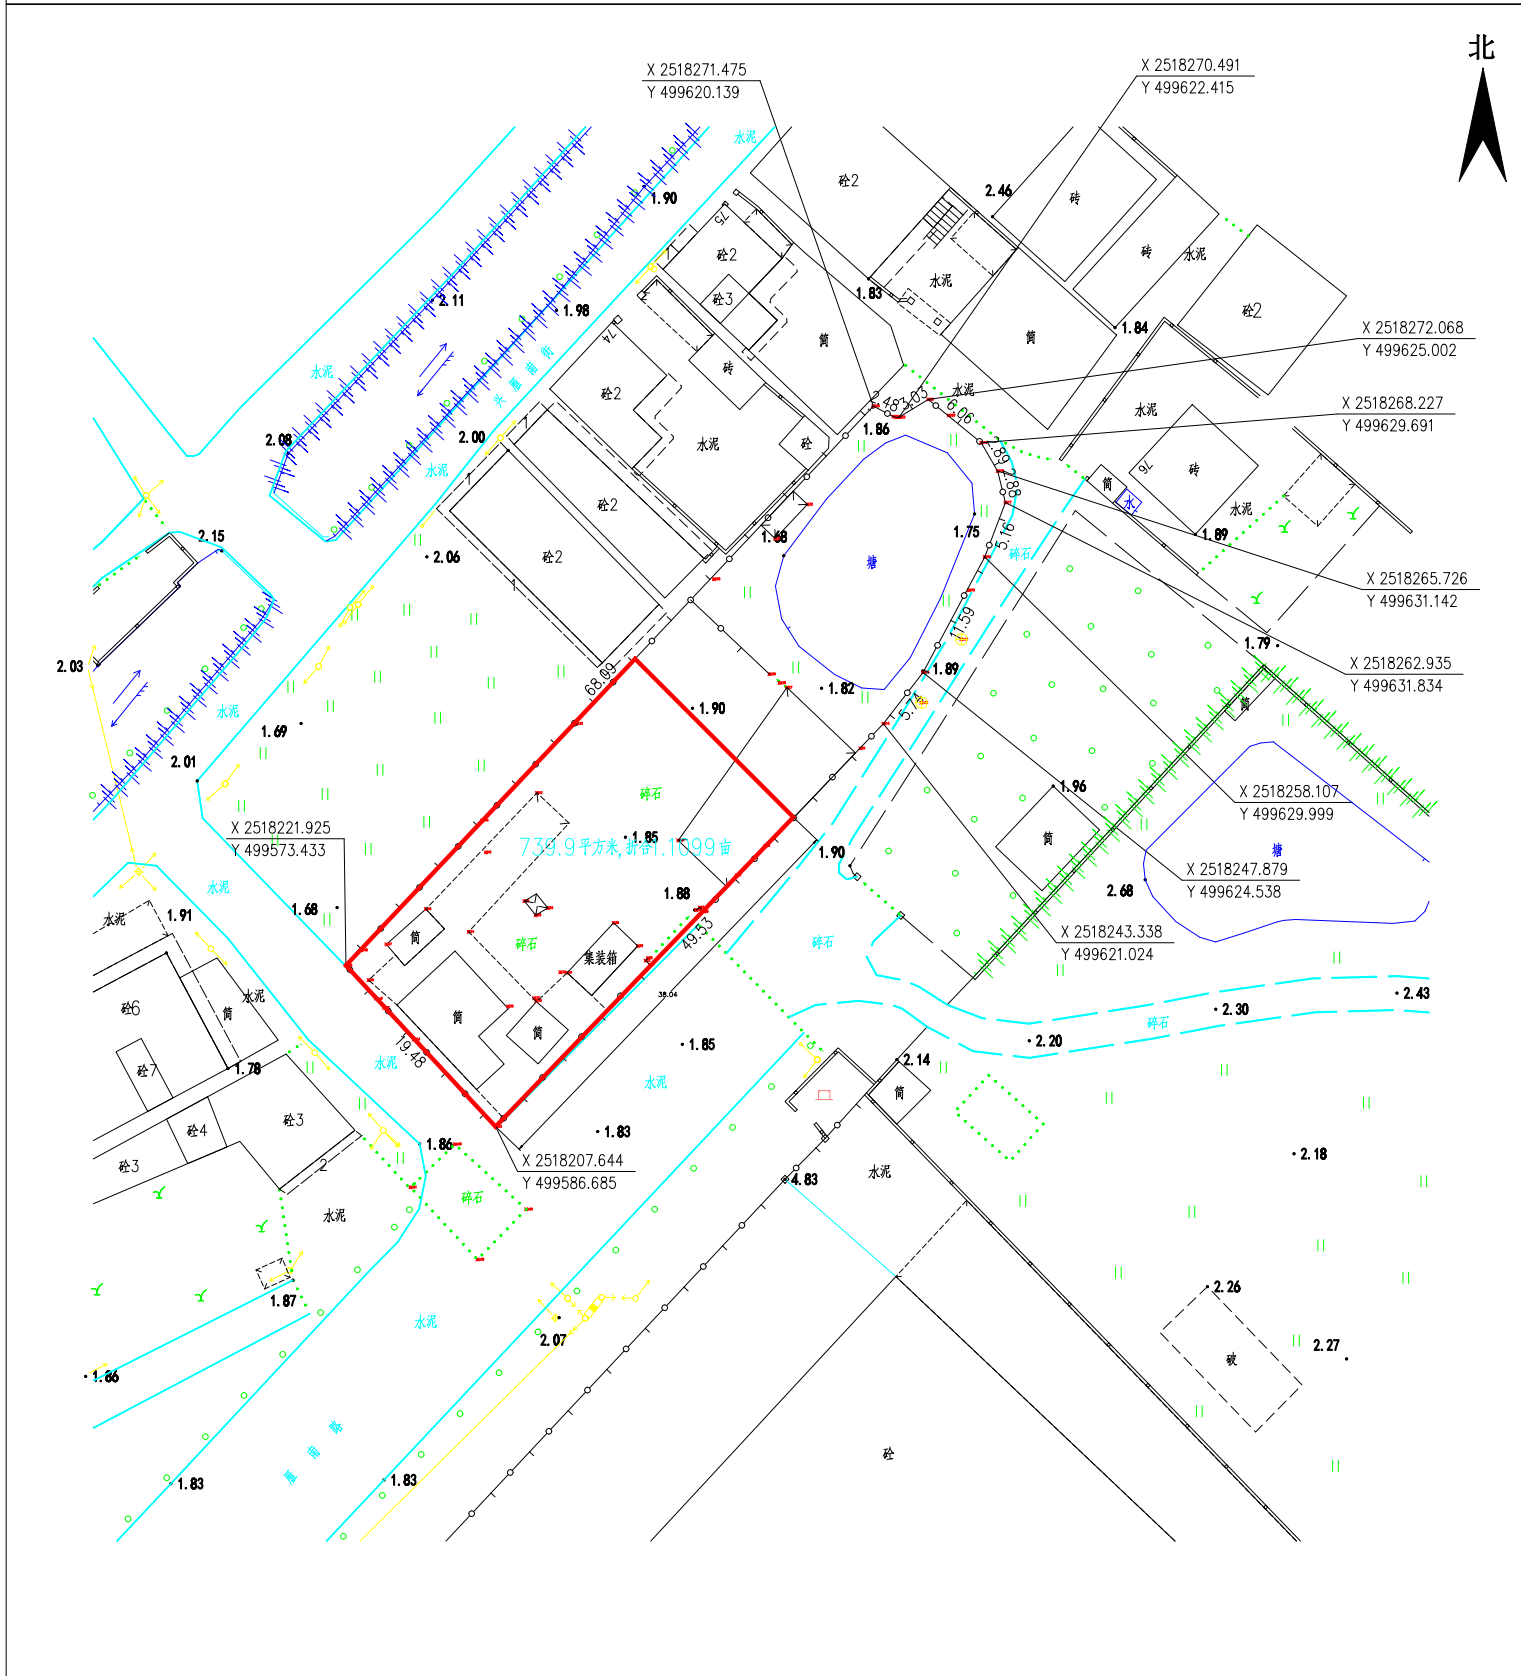

中山市蓝图测绘工程有限公司作业单位

2024年03月解析法测绘界址点
 制图日期: 2024年03月29日
 审核日期: 2024年03月29日

1:500

制图者: 苏锐权
 审核者: 毛正旺