


房产分户图

单位: m m²

宗地代码		结构	钢筋混凝土结构	建筑面积	23963.07
幢号		总层数	6	分摊建筑面积	0.00
房号		所在层次	1-6	专有建筑面积	23963.07
图纸编号	Z03XZA20220058SC-0001			分项建筑 面积	工业 23963.07 其它 0.00
房屋坐落	中山市东凤镇同安大道西68号				

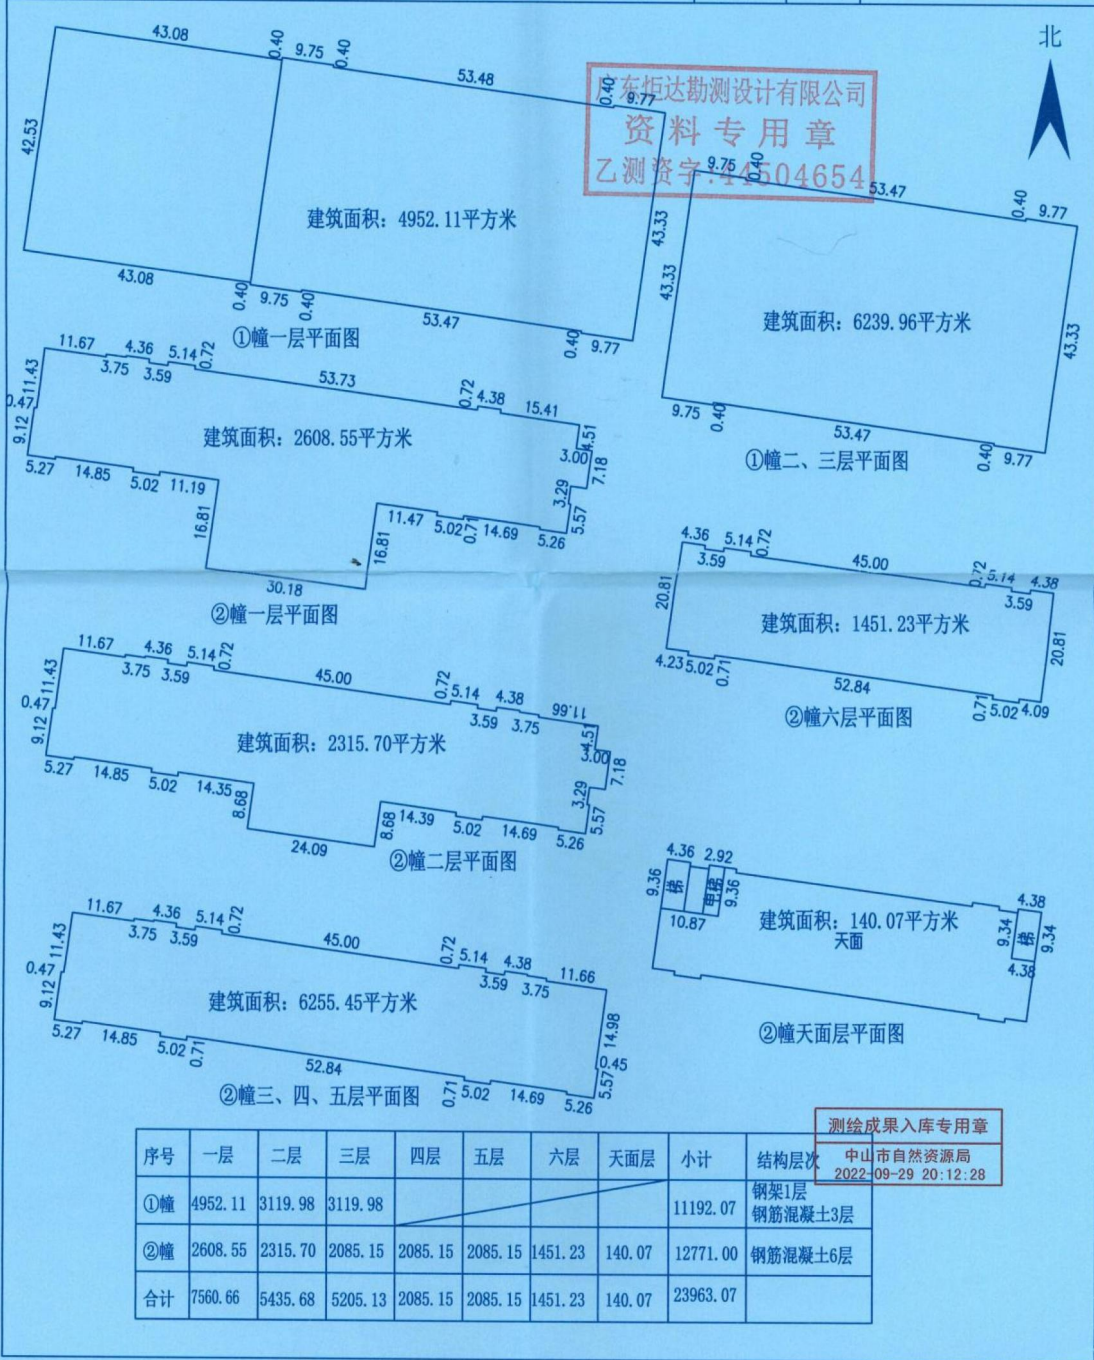

制图日期: 2022年7月17日

审核日期: 2022年7月19日

1:1000

制图者: 陈 星
审核者: 陈小燕

自然幢基底图

单位: m, m²

图纸编号: Z03XZA20220058SC

幢占地面积: 7560.66

所在图幅号:

坐标系统: 中山市统一坐标系


项目名称:

建筑名称:

幢坐落: 中山市东凤镇同安大道西68号

高程系统: 1985国家高程基准

广东炬达勘测设计有限公司
资料专用章
乙测资字·44504654

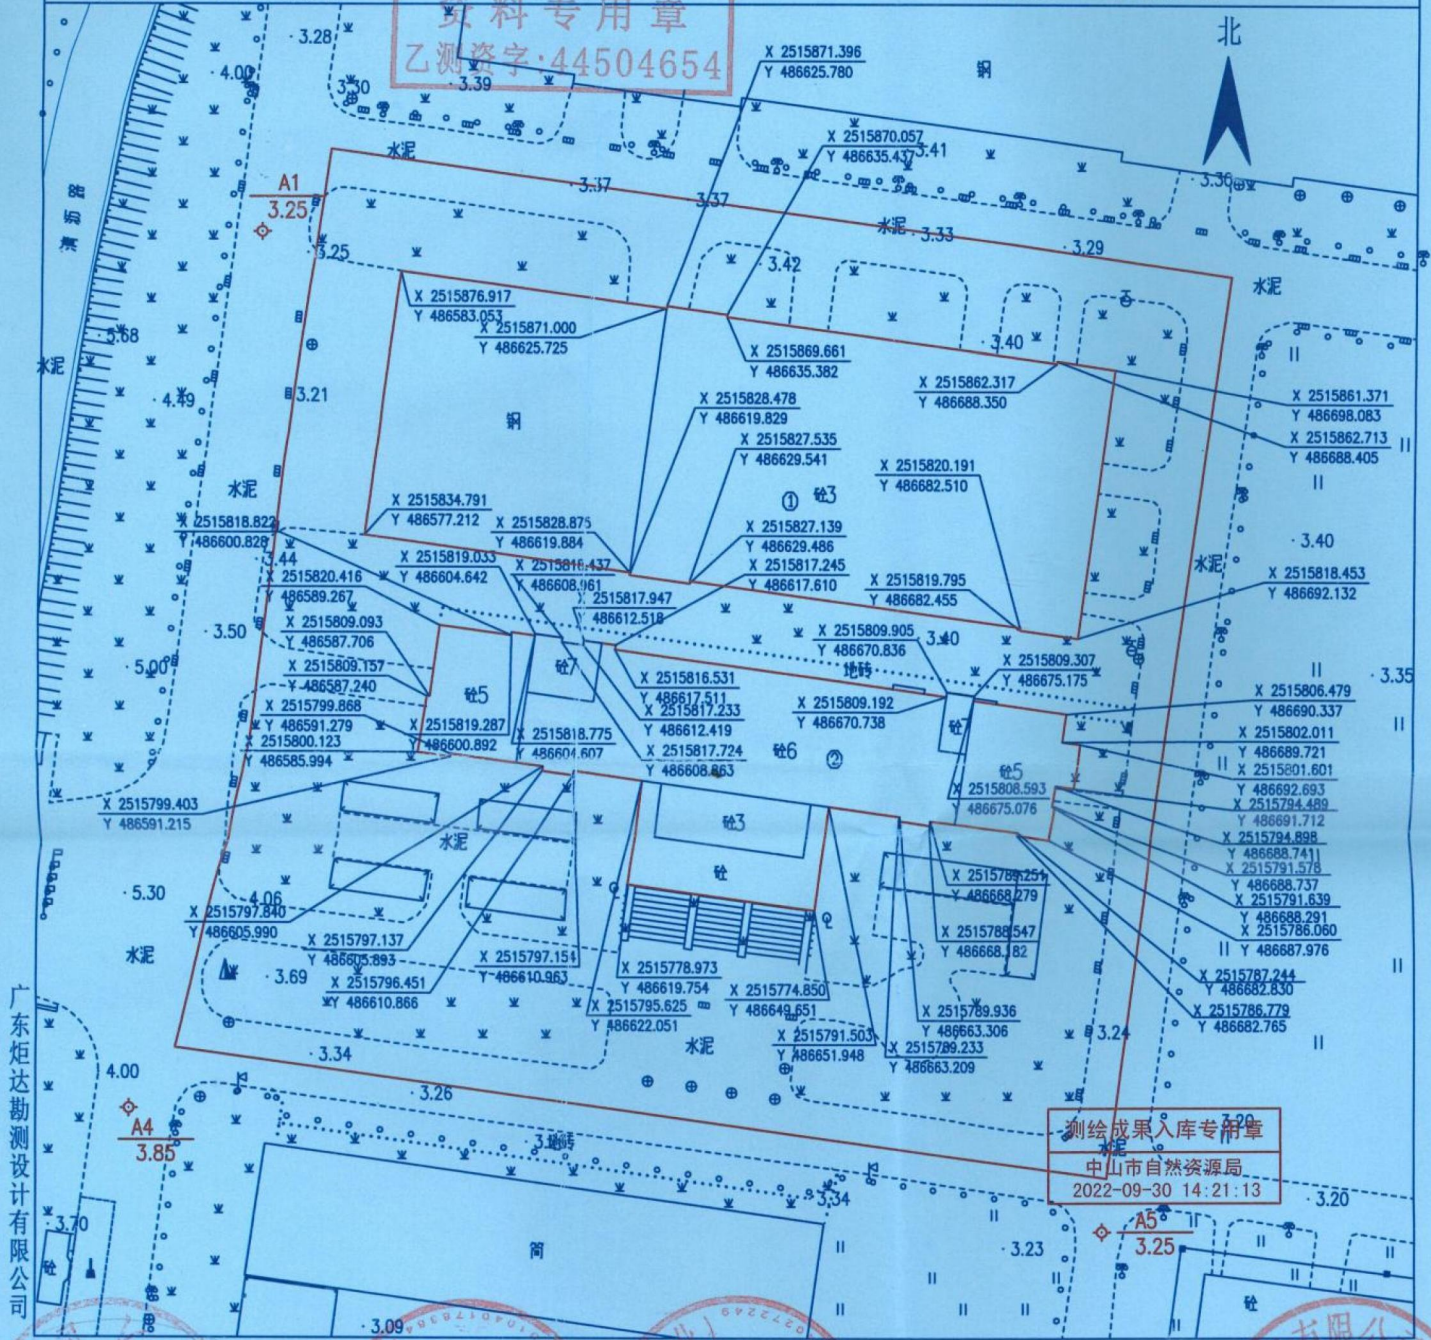

测绘成果入库专用章
中山市自然资源局
2022-09-30 14:21:13

2022年7月解析法测绘界址点

制图日期: 2022年7月17日

审核日期: 2022年7月19日

1:1000

制图者: 陈星

审核者: 陈小燕