不动产权证书

BDCQZ

根据《中华人民共和国民法典》等法律法规，为保护不动产权利人合法权益，对不动产权利人申请登记的本证所列不动产权利，经审查核实，准予登记，颁发此证。

中山市自然资源局
不动产登记专用章
(3)
4420500004128

登记机构　(章)

2024 年 12 月 19 日

中华人民共和国自然资源部监制

编号№D44622282913

D44622282913

粤（2024）中山市不动产权第0661393号

权利人	中山市南头镇城建开发有限公司
共有情况	单独所有
坐落	中山市南头镇汲水村六队"排坎"
不动产单元号	442000 111206 GB01840 W00000000
权利类型	国有建设用地使用权
权利性质	出让
用途	商务金融用地
面积	土地：10656.7㎡
使用期限	国有建设用地使用权 2024-12-05 起 2064-12-04 止
权利其他状况	-----

附记

权利人证件种类：统一社会信用代码
权利人证件号码：91442000726491320T
土地批准用途：商业
用地文号：中山土地政函（2024）1093号

附图页

附图请扫描
扉页二维码

中山市南头镇城建开发有限公司用地平面图

2513.84 - 490.44

8900

秘密

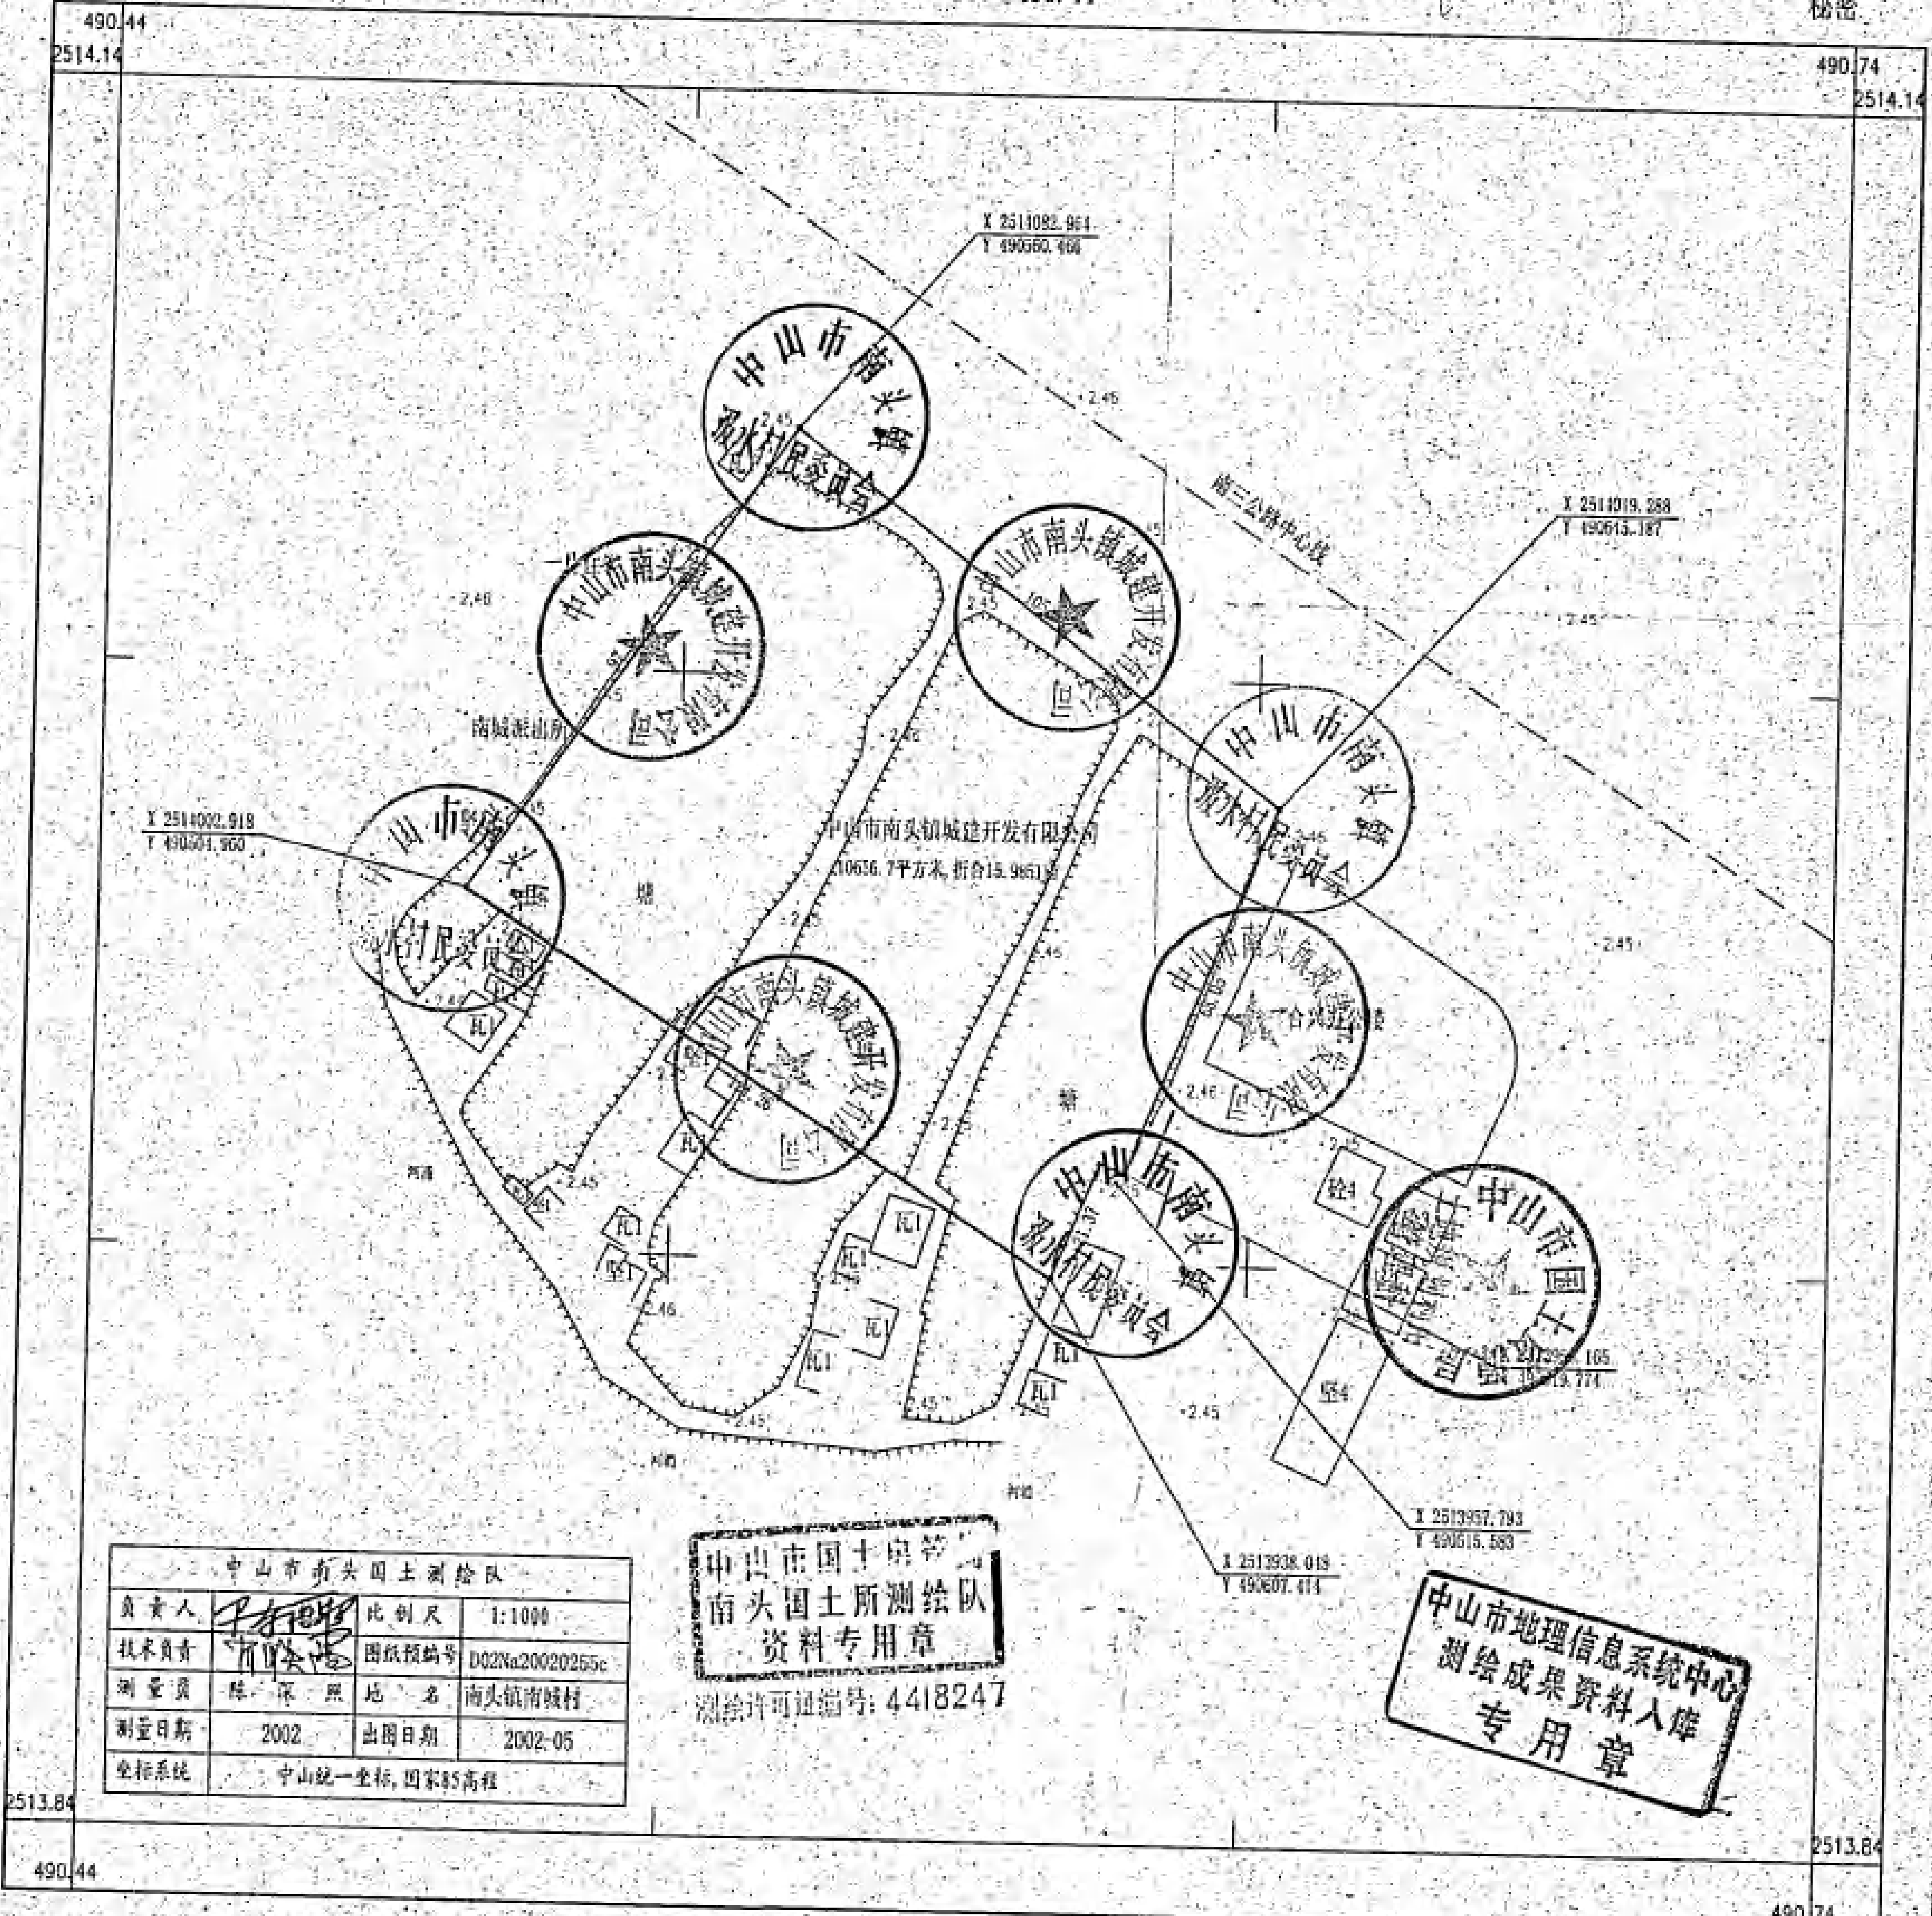
490.44
2514.14
490.74
2514.14
X 2514092.964
Y 490560.466
2.45
2.46
南三公路中心线
X 2514019.268
Y 490615.187
南城派出所
X 2514002.918
Y 490504.960
塘
中山市南头镇城建开发有限公司
(10656.7平方米,折合15.985亩)
瓦1
坚1
砼1
坚4
河涌
村道
X 2513957.793
Y 490615.583
X 2513938.019
Y 490607.414
2513.84
490.44
2513.84
490.74

中山市南头国土测绘队			
负责人		比例尺	1:1000
技术负责		图纸预编号	D02Na20020255c
测量员	陈深照	地名	南头镇南城村
测量日期	2002	出图日期	2002-05
坐标系统	中山统一坐标,国家85高程		

中山市国土房管
南头国土所测绘队
资料专用章
测绘许可证编号: 4418247

中山市地理信息系统中心
测绘成果资料入库
专用章

中山市南头国土测绘队

1:1000